
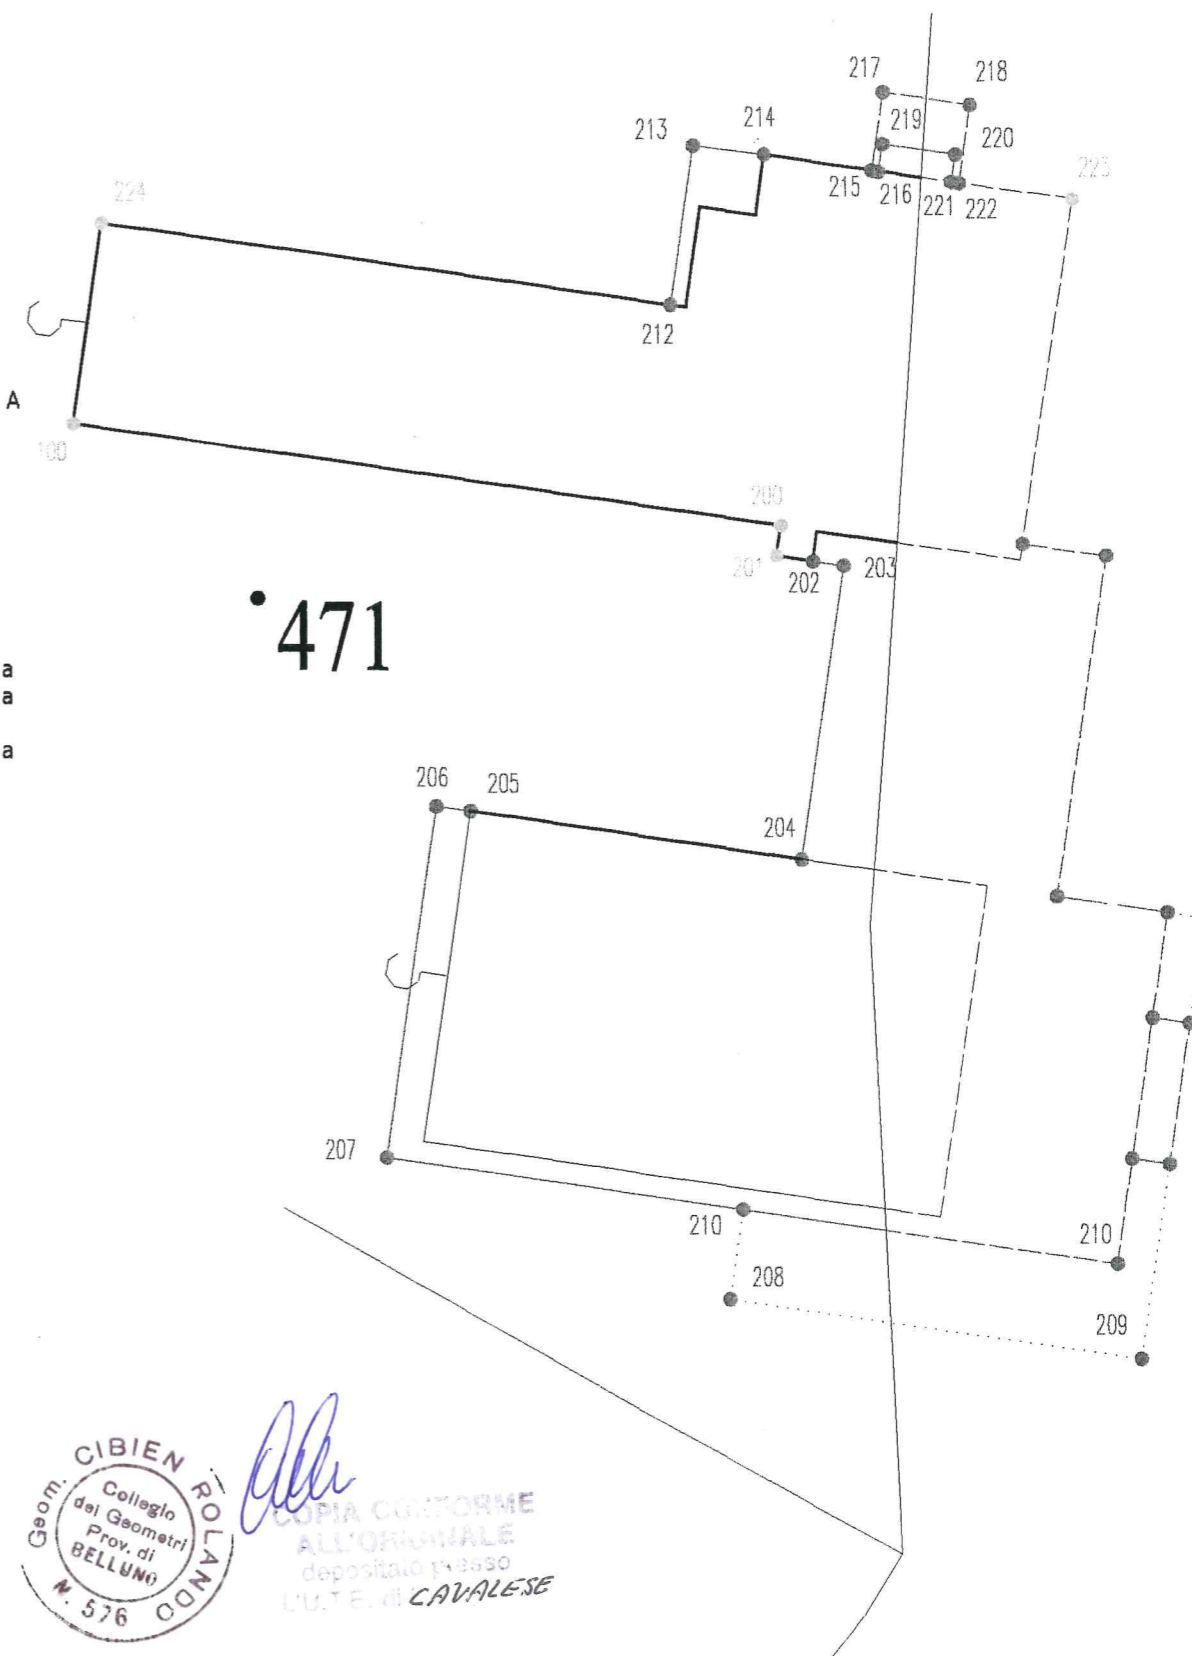


vedi tipo precedente	1 Nr. .... d.d. ....	2 Nr. .... d.d. ....	3 Nr. .... d.d. ....
----------------------	-------------------------	-------------------------	-------------------------


UFFICIO CATASTO <u>CAVALESE</u>	<b>TIPO DI FRAZIONAMENTO</b>	Nr. _____
COMUNE CATASTALE <u>CANAZEI</u>	Presentato per l'approvazione il _____	Copie rilasciate Nr. _____
Il presente tipo è stato eseguito dal sottoscritto in base a rilievi sopralluogo, in conformità alle disposizioni di cui alla L.R. 13.11.1985, Nr. 6 e relativi regolamenti di esecuzione.	Si attesta la conformità del presente tipo alle norme di cui alla L.R. 13.11.1985, Nr. 6 e relativi regolamenti di esecuzione.	Introdotta in via provvisoria dal Tecnico Catastale _____ il _____
Belluno il 20.05.2002	INEFFICACE DAL _____	Il Direttore _____
		Mod. 8 Nr. _____
Timbro professionale e firma		Riscosse L./€ _____
		Imposta di bollo _____

STATO PRECEDENTE								STATO NUOVO								
Richiami	Particella	Coltura	Classe	Superficie			Reddito (lire)		Particella	Coltura	Classe	Superficie			Reddito (lire)	
				ha	a	ca	Dominicale	Agrario				ha	a	ca	Dominicale	Agrario
	471	EDIFICIO		28	60				471	EDIFICIO		28	60			



ESTRATTO DI MAPPA SCALA 1: 2880

ESTRATTO DI MAPPA  
FOGLIO 14 MAPPALE 471

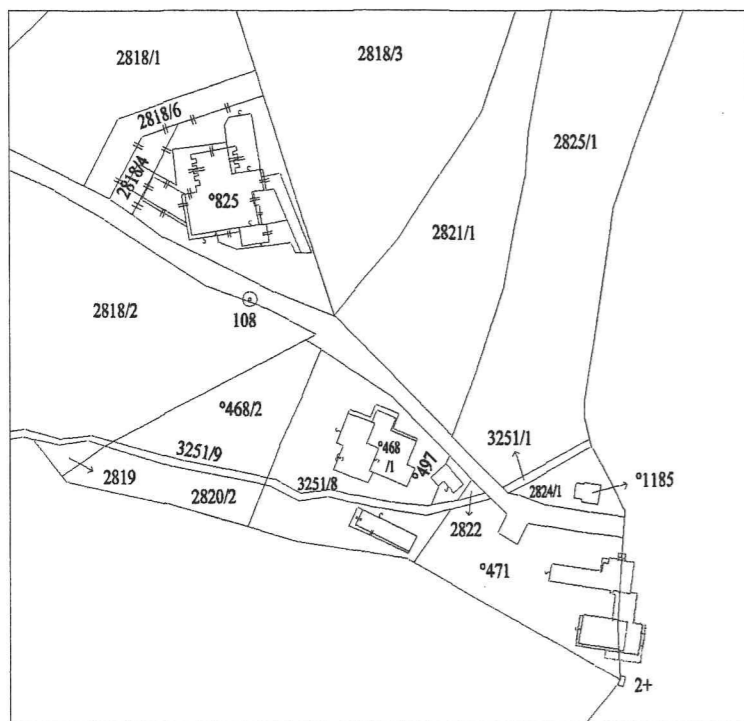


### LIBRETTO DELLE MISURE

0	200	52	002	1	0066	0140	E471	CIBIEN ROLA
9	2400	10	20	1715700	750G01	FR		
4	100	200	0					
5	201	23.83	1.13	Spigolo	Fabbricato			
5	202	24.83	1.13	Spigolo	Fabbricato			
5	203	25.95	1.13	Spigolo	Fabbricato			
5	204	25.93	10.86	Spigolo	Fabbricato			
5	205	14.68	10.86	Spigolo	Fabbricato			
5	206	13.68	10.86	Spigolo	Fabbricato			
5	207	13.68	22.60	Spigolo	Fabbricato			
5	208	25.68	25.60	Spigolo	Fabbricato	interra		
5	209	39.38	25.60	Spigolo	Fabbricato	interra		
5	210	38.13	22.60	Spigolo	Fabbricato			
5	211	25.68	22.60	Spigolo	Fabbricato	interra		
5	212	19.06	-6.67	Spigolo	Fabbricato			
5	213	19.06	-12.00	Spigolo	Fabbricato			
5	214	21.46	-12.00	Spigolo	Fabbricato			
5	215	25.02	-12.00	Spigolo	tettoia			
5	216	25.25	-12.00	Spigolo	Fabbricato			
5	217	25.02	-14.65	Spigolo	tettoia			
5	218	27.96	-14.65	Spigolo	tettoia			
5	219	25.25	-12.95	Spigolo	Fabbricato			
5	220	27.68	-12.95	Spigolo	Fabbricato			
5	221	27.68	-12.00	Spigolo	Fabbricato			
5	222	27.92	-12.00	Spigolo	Fabbricato			
5	223	31.66	-12.00	Spigolo	Fabbricato			
5	224	0.00	-6.67	Spigolo	Fabbricato			
5	200	23.83	0.00	Spigolo	Fabbricato			
6	CONTORNO FABBRICATO AMPLIATO							
7	21	223	221	NC				
7	0	220	219	216	RC			
7	0	215	214	NC				
7	0	213	212	RC				
7	0	224	100	200	201	202	NC	
7	0	203	204	RC				
7	0	205	NC					
7	0	206	207	211	210	RC		
6	FABBRICATO INTERRATO							
7	3	211	208	209	RP			
6	TETTOIA FRONTALE							
7	4	222	218	217	215	RT		
6	Dati relativi al Prospetto della Divisione							
6	TNBZ_F	0001						
6	E471		19		28	60	E471	19



COPIA CONFORME  
ALL'ORIGINALE  
depositata presso  
L.U.T.E. di CAVALESE

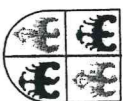

REGIONE AUTONOMA TRENITINO-ALTO ADIGE  
(D.P.R. 31 luglio 1978, n. 569)  
**NUOVO CATASTO EDILIZIO URBANO**  
(R. Decreto Legge 13 aprile 1939, n. 652)

Mod. D (C.E.U.)  
N. d'ord. **1**  
N. fogli **1**



Elaborato Planimetrico per la dimostrazione della suddivisione in subalterni dell'immobile situato nel Comune di **CANAZEI**  
allegato alla dichiarazione presentata all'Ufficio catasto di **CAVALESE** Ufficio tavolare di .....  
C.C. **CANAZEI** F.M. **14** P. Ed. **471** Sub. da **1** a **3** P.T. **254**

Rilevo in conformità allo stato reale  
Compilato dal **CIBIEN Geom. ROLANDO** (Titolo, Nome e Cognome del Tecnico)  
Iscritto all'Albo **i Geometri** della Prov. di **Belluno**  
Data **20.05.2002** Timbro e firma

**SPAZIO RISERVATO ALL'UFFICIO CATASTO**  
Subalterni controllati in data .....  
**Il Tecnico Catastale** ..... P.C. imp. ....  
Mod. 97 n. ....


**ESTRATTO DI MAPPA**

SCALA 1/2880

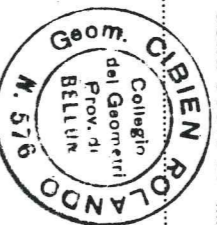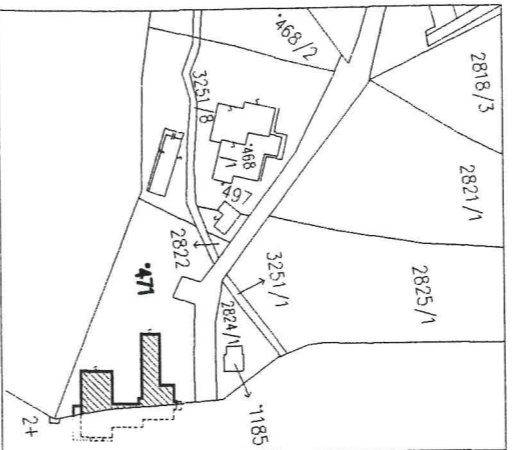

**PIANTA PIANO TERRA**


H.m. 3,00

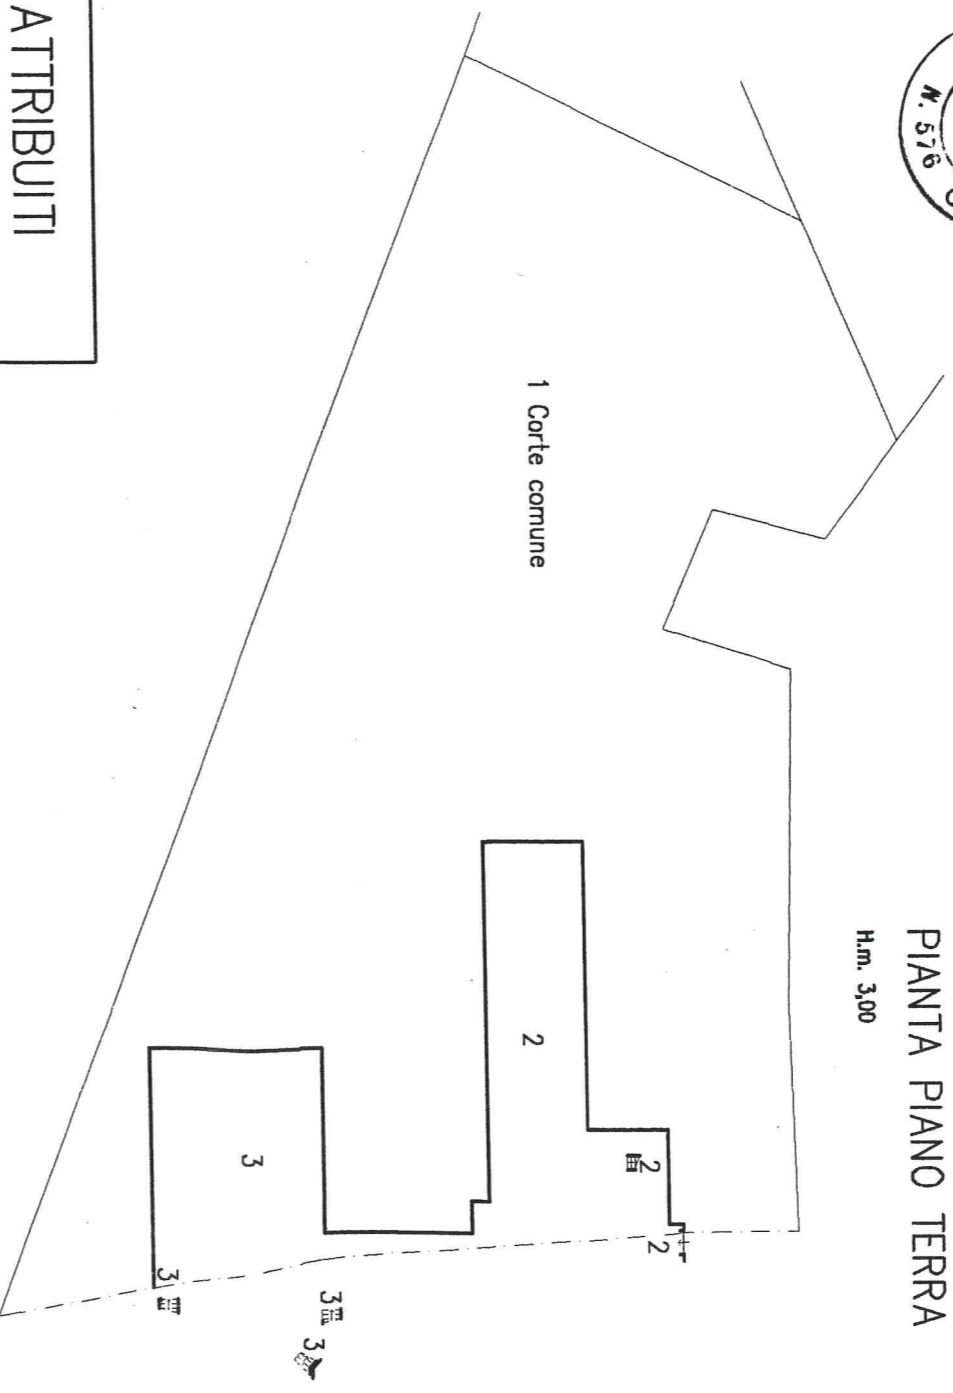

**ELENCO DEI SUBALTERNI ATTRIBUITI**  
SUB. 1 BENE COMUNE NON CENSIBILE (corte)  
SUB. 2 ALBERGO (P.T-1-2)  
SUB. 3 CENTRO SOGGIORNO STUDI (P.S1-T-1-2)


**PIANTA PIANO SECONDO**

H.m. vario

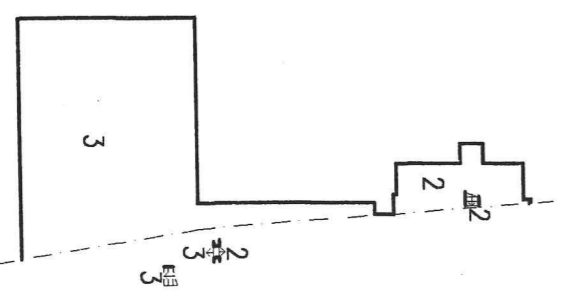


**PIANO PRIMO SOTTOSTRADA**

H.m. 2,50

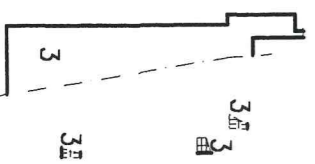


**PIANTA PIANO PRIMO**

H.m. 2,40

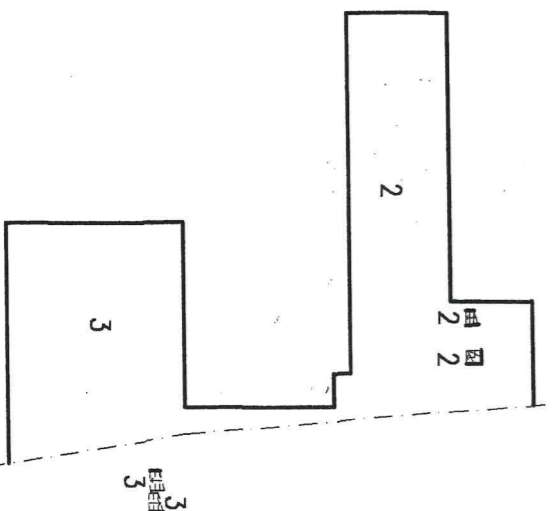

(\*) Indicare le principali misure esterne

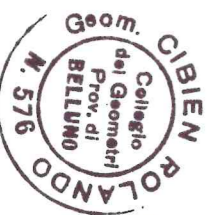

**Copia conforme all'originale**  
depositedo presso  
L'U.T.E. di **CANAZEI**



SCALA 1: 500





REGIONE AUTONOMA TRENantino-ALTO ADIGE  
(D.P.R. 31 luglio 1978, n. 569)  
NUOVO CATASTO EDILIZIO URBANO  
(R. Decreto Legge 13 aprile 1939, n. 652)

Mod. Am (C.E.U.)

N. d'ord. 1

N. fogli 1

Planimetria (\*) dell'immobile situato nel Comune di **CANAZEI**

Via **Passo Pordoi** N. ---

allegata alla dichiarazione presentata all'Ufficio catasto di **CAVALESE**

Ufficio tavolare di **CAVALESE**

C.C. **CANAZEI** F.M. 14 P.Ed. 471

Sub. 2 P.T. 254 P.M. ---

Rilievo (\*) in conformità allo stato reale

Compilato dal **CIBIEN Geom. ROLANDO**

(Titolo, Nome e Cognome del Tecnico)


Iscritto all'Albo **i Geometri**

della Prov. di **Belluno**

Data **20.05.2002** Timbro e firma



*[Signature]*

**SPAZIO RISERVATO ALL'UFFICIO CATASTO**  
Subalterni controllati in data .....  
Il Tecnico Catastale .....  
Mod. 97 n. .... P.C. imp. .... Cat. .... Cl. ....

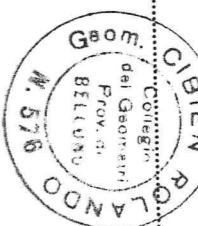


PIANTA PIANO TERRA

H.m. 3,00

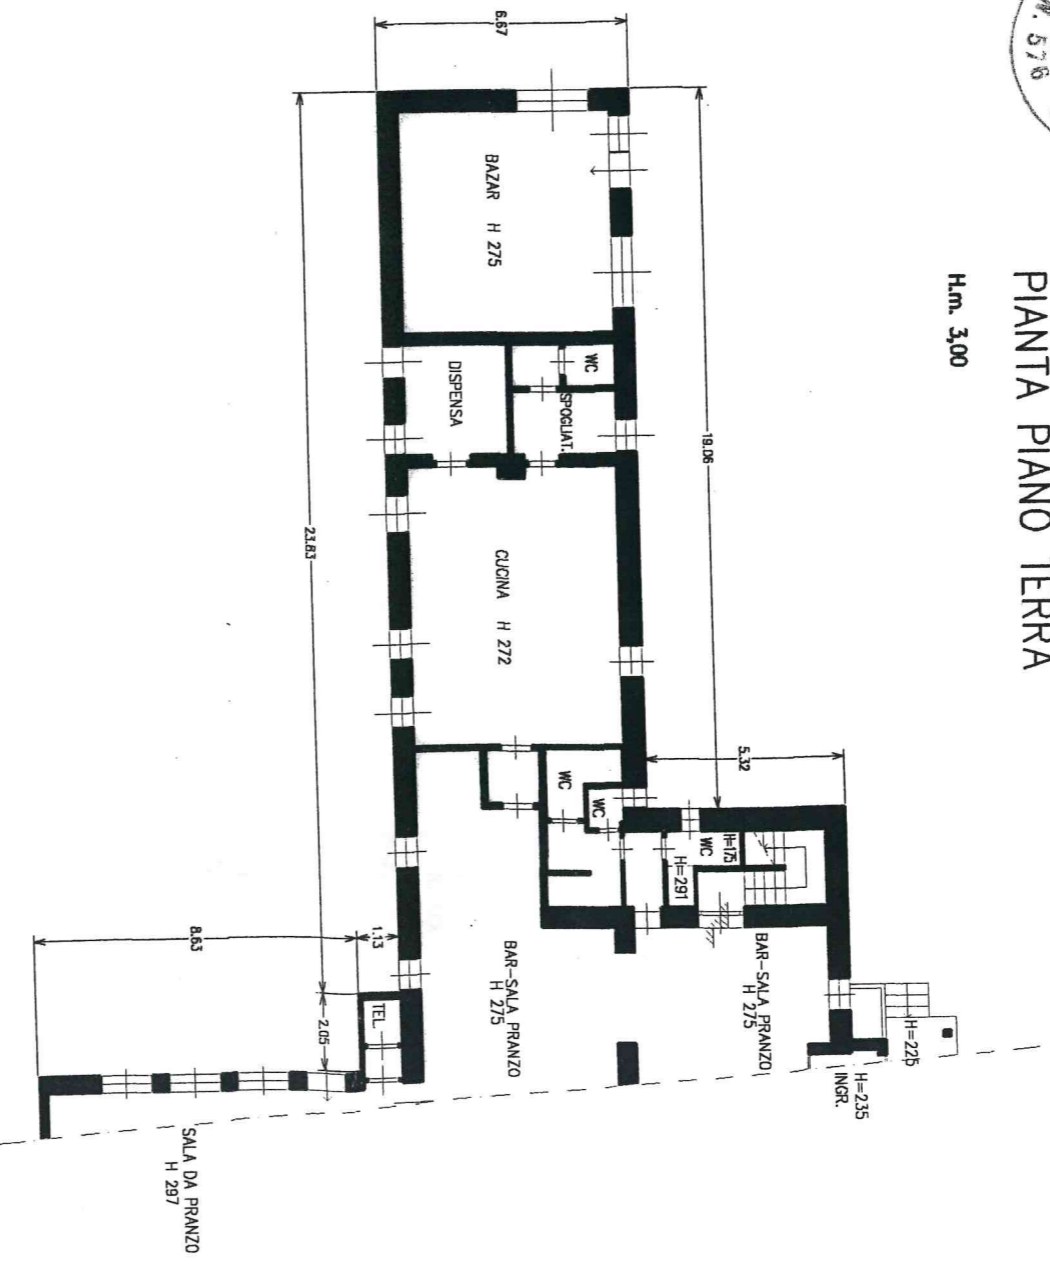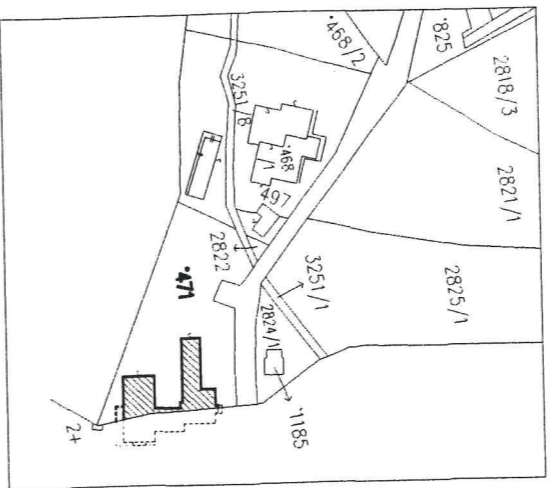


PIANTA PIANO SECONDO

H.m. vario

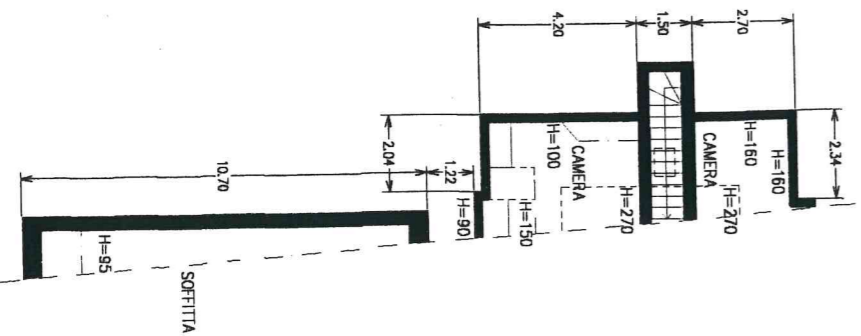


PIANTA PIANO PRIMO

H.m. 2,40

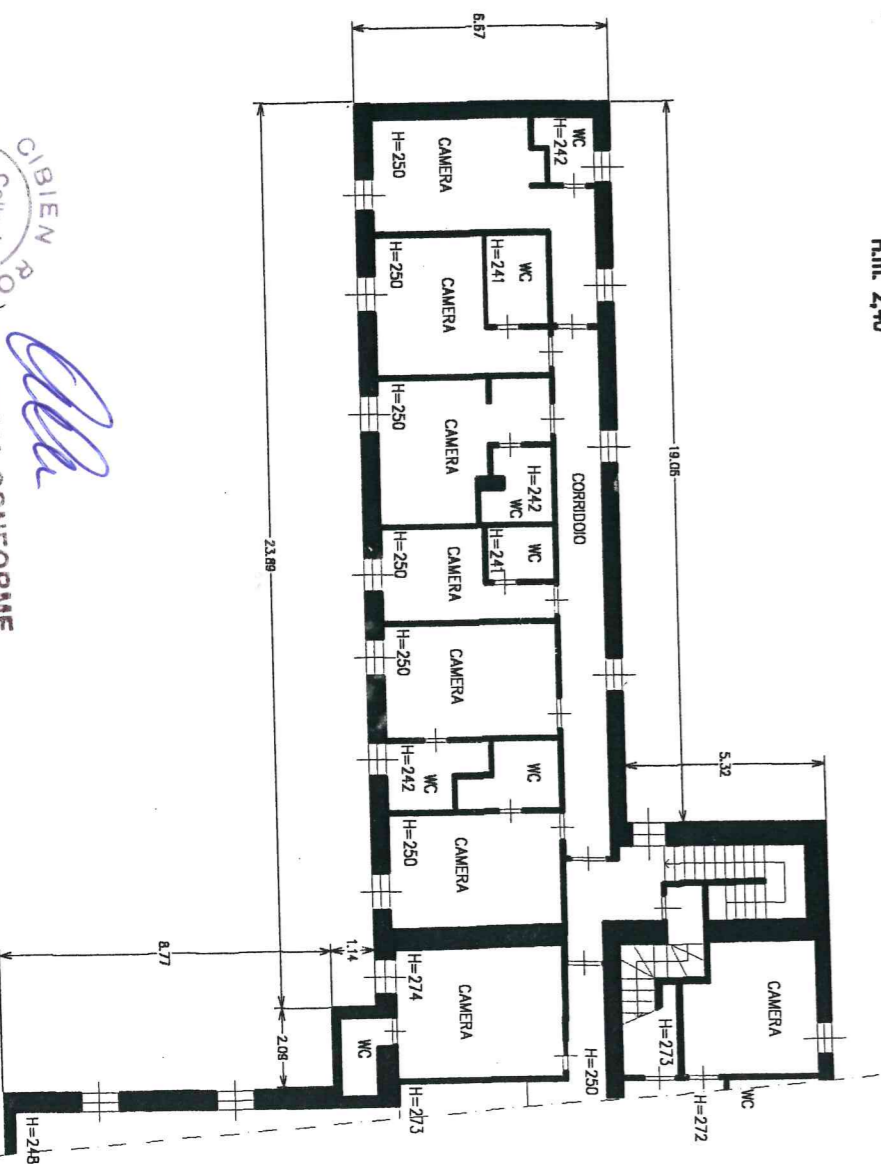

(\*) Indicare le principali misure esterne

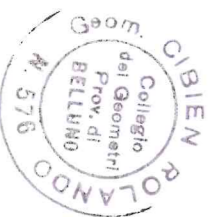

COPIA CONFORME  
ALL'ORIGINALE  
depositato presso  
L'U.T.E. di **CAVALESE**

*[Signature]*



SCALA 1: 200




REGIONE AUTONOMA TRENantino-ALTO ADIGE  
(D.P.R. 31 luglio 1978, n. 569)  
**NUOVO CATASTO EDILIZIO URBANO**  
(R. Decreto Legge 13 aprile 1939, n. 652)


Mod. Am (C.E.U.)  
N. d'ord. 1  
N. fogli 1/2

Planimetria (\*) dell'immobile situato nel Comune di **CANAZEI** Via **Passo Pordoi** N. ....  
allegata alla dichiarazione presentata all'Ufficio catasto di **CAVALESE** Ufficio tavolare di **CAVALESE**  
C.C. **CANAZEI** F.M. **14** P.Ed. **471** Sub. **3** P.T. **254** P.M. ---


Rilievo (\*) in conformità allo stato reale  
Compiato dal **CIBIEN Geom. ROLANDO** (Titolo, Nome e Cognome del Tecnico)  
Iscritto all'Albo i Geometri della Prov. di **Belluno**  
Data **20.05.2002** Timbro e firma *[Signature]*

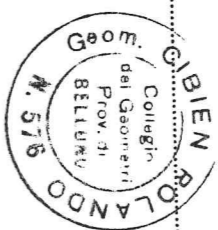



**SPAZIO RISERVATO ALL'UFFICIO CATASTO**  
Subalterni controllati in data .....  
Il Tecnico Catastale ..... P.C. imp. .... Cat. .... Cl. ....  
Mod. 97 n. ....

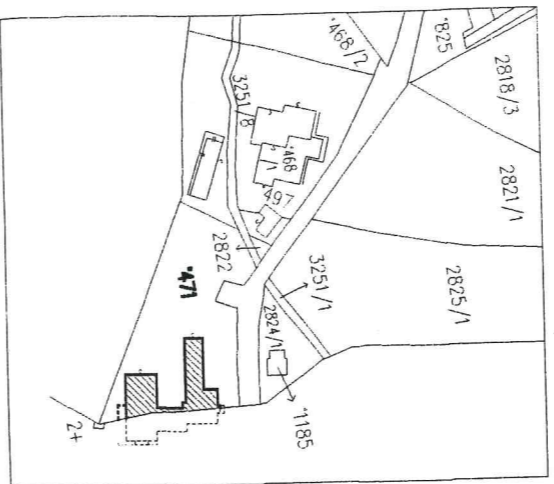

**PIANO PRIMO SOTTOSTRADA**  
Hm. 250

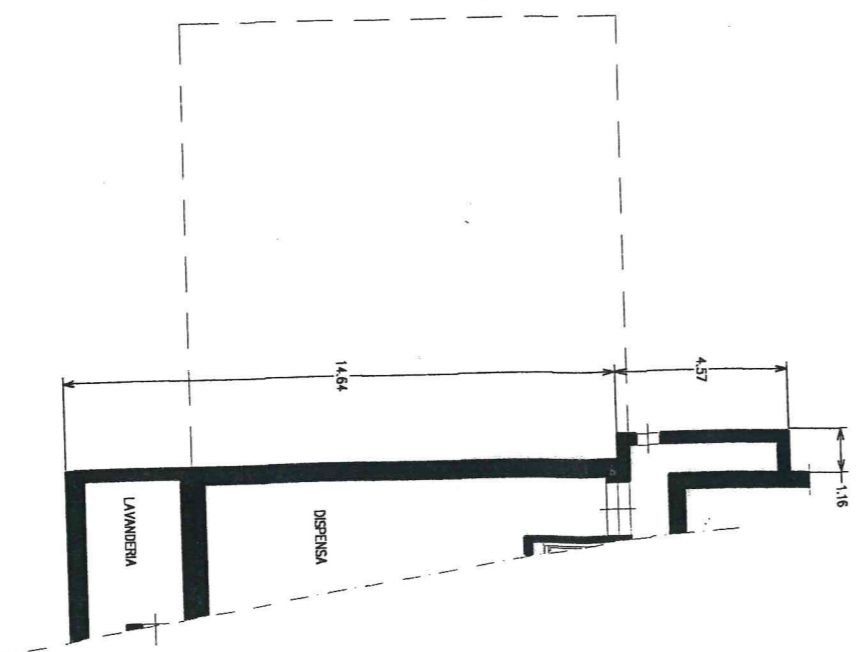

**PIANTA PIANO TERRA**  
Hm. 300

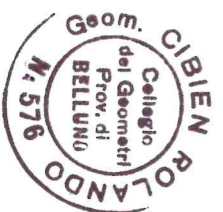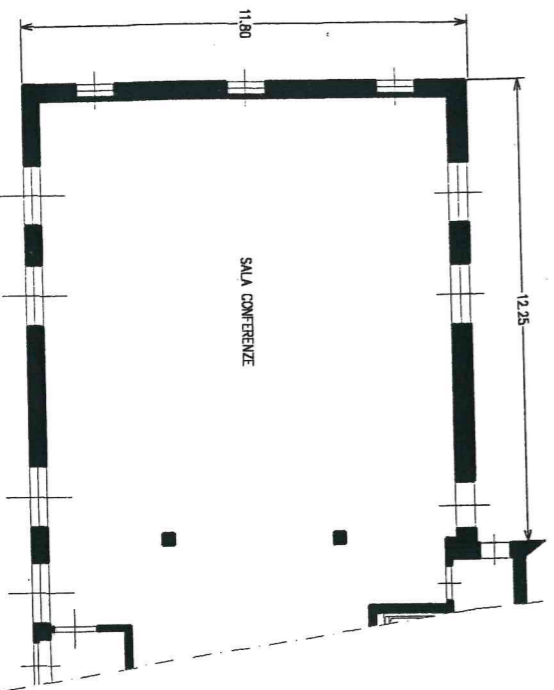


*[Signature]*  
COPIA CONFORME  
ALL'ORIGINALE  
deposato presso  
L.U.T.E. di CAVALESSE



SCALA 1:200

(\*) Indicare le principali misure esterne




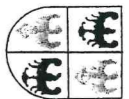


REGIONE AUTONOMA TRENITINO-ALTO ADIGE  
 (D.P.R. 31 luglio 1978, n. 569)  
**NUOVO CATASTO EDILIZIO URBANO**  
 (R. Decreto Legge 13 aprile 1939, n. 652)



Mod. Bm (C.E.U.)  
 N. d'ord. **2/2**

UFFICIO CATASTO di **CAVALESE** ..... Ufficio tavolare di **CAVALESE**  
 C.C. **CANAZEI** ..... F.M. **14** ..... P. Ed. **471** ..... Sub. **3** ..... P.T. **254** ..... P.M. ---

Rilevo (\*) in conformità allo stato reale compilato dal **CIBIEN Geom. ROLANDO** .....  
 Data **20.05.2002** ..... Timbro e firma  .....  
 (Titolo Nome e Cognome del Tecnico)

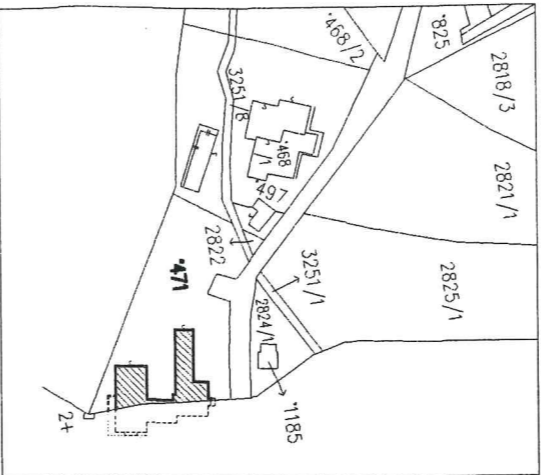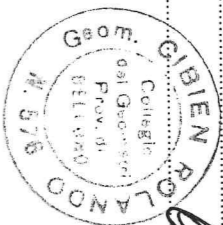


**PIANTA PIANO SECONDO**  
 H.m. vario

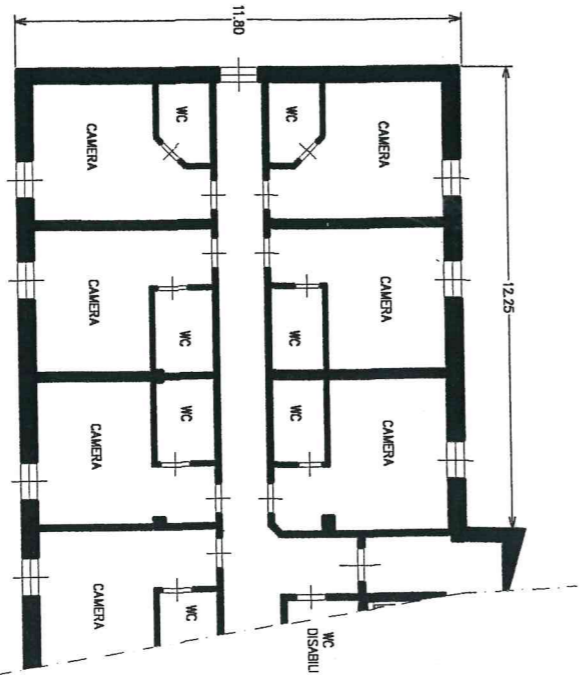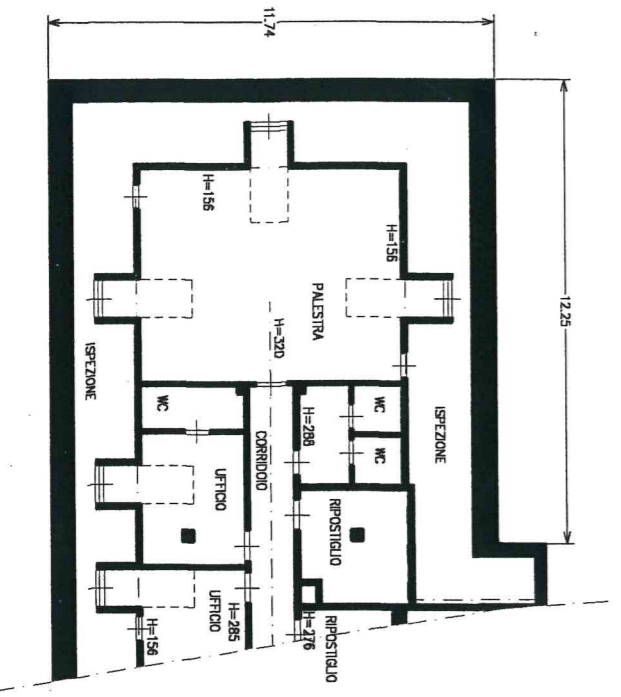

**PIANTA PIANO PRIMO**  
 H.m. 2.40



  
 COPIA CONFORME  
 ALL'ORIGINALE  
 depositato presso  
 L'U.T.E. di **CAVALESE**



(\*) Indicare le principali misure esterne

